




TOM III. OBIEKTY INŻYNIERSKIE

19.66 WD

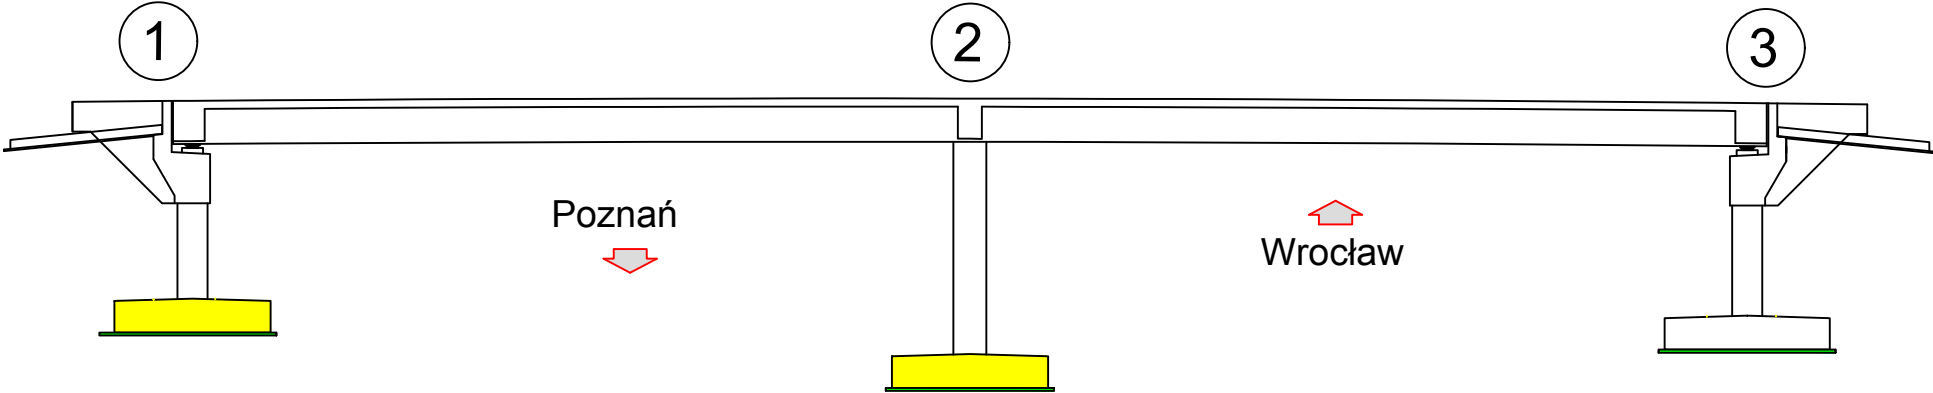

LEGENDA

-  roboty wykonywane
-  roboty zakończone