




TOM III. OBIEKTY INŻYNIERSKIE

22.75 WD

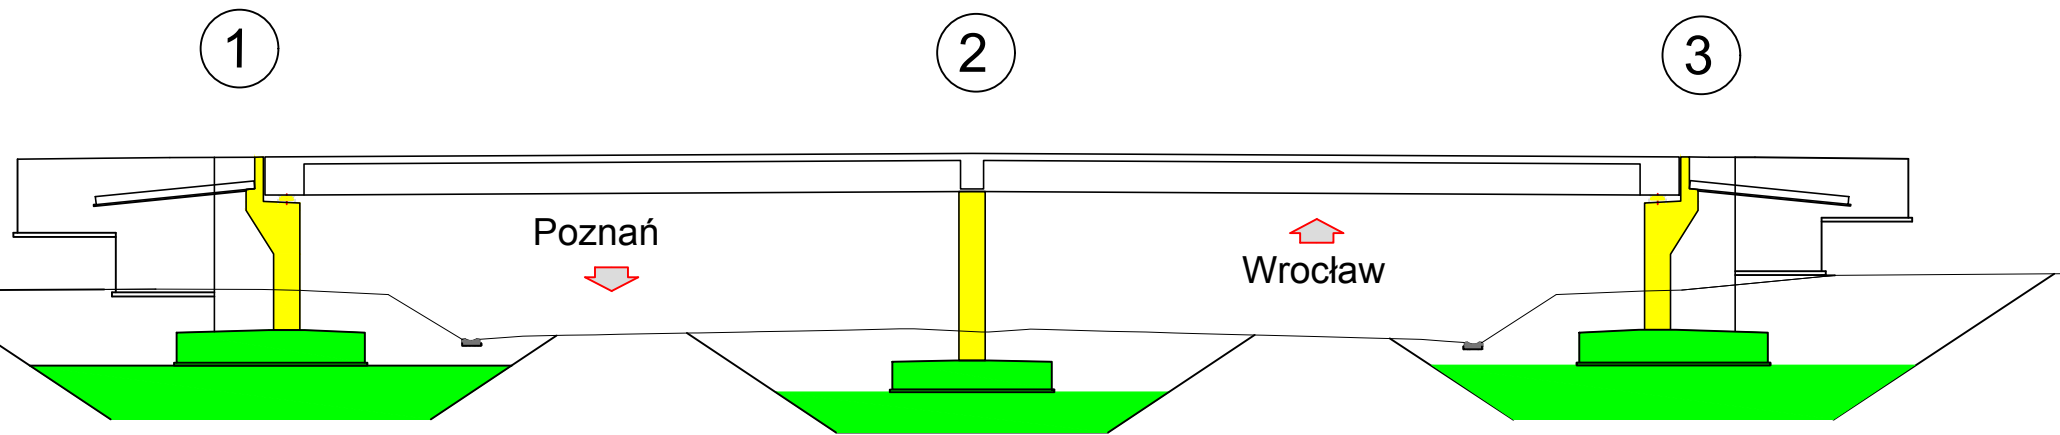

LEGENDA

-  roboty wykonywane
-  roboty zakończone