


# TOM III. OBIEKTY INŻYNIERSKIE

29.24 WD

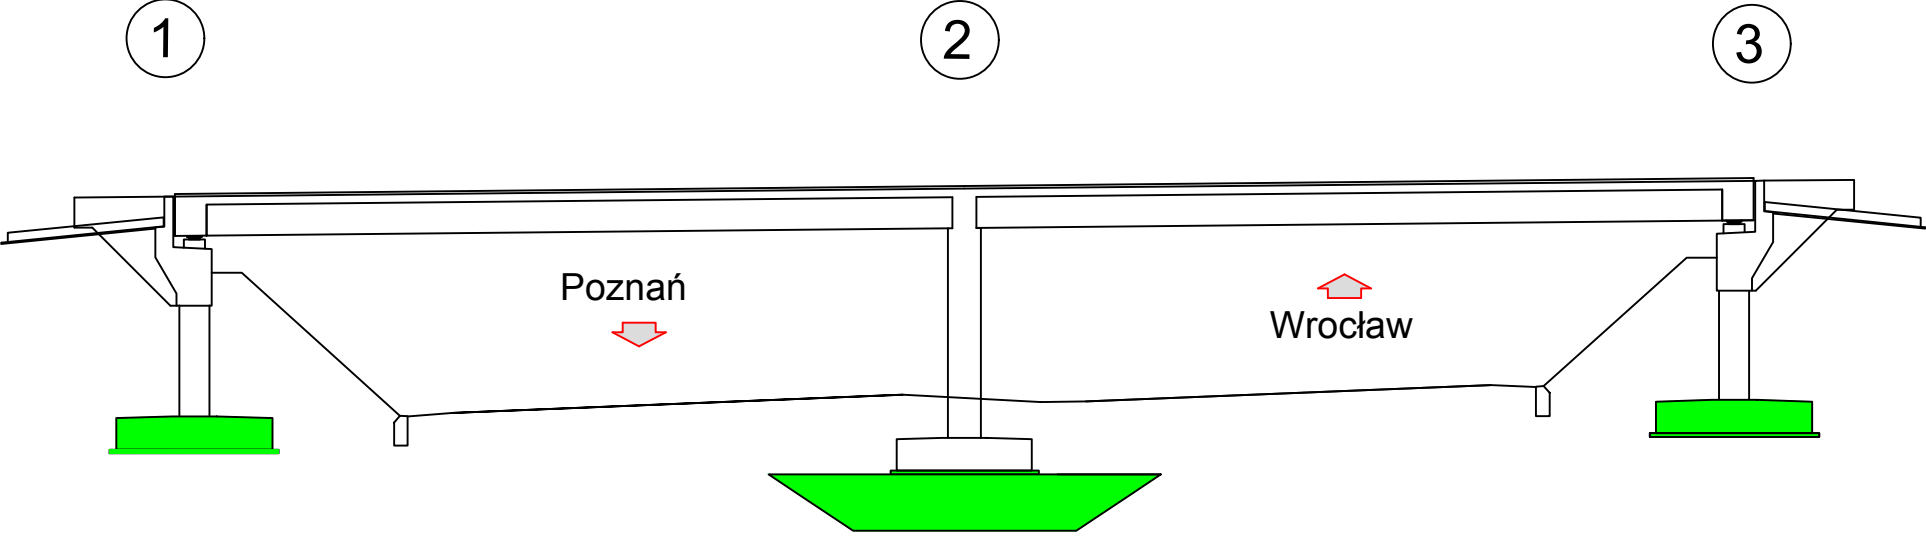

LEGENDA

- roboty wykonywane
- roboty zakończone