




# TOM III. OBIEKTY INŻYNIERSKIE

31.20 WD

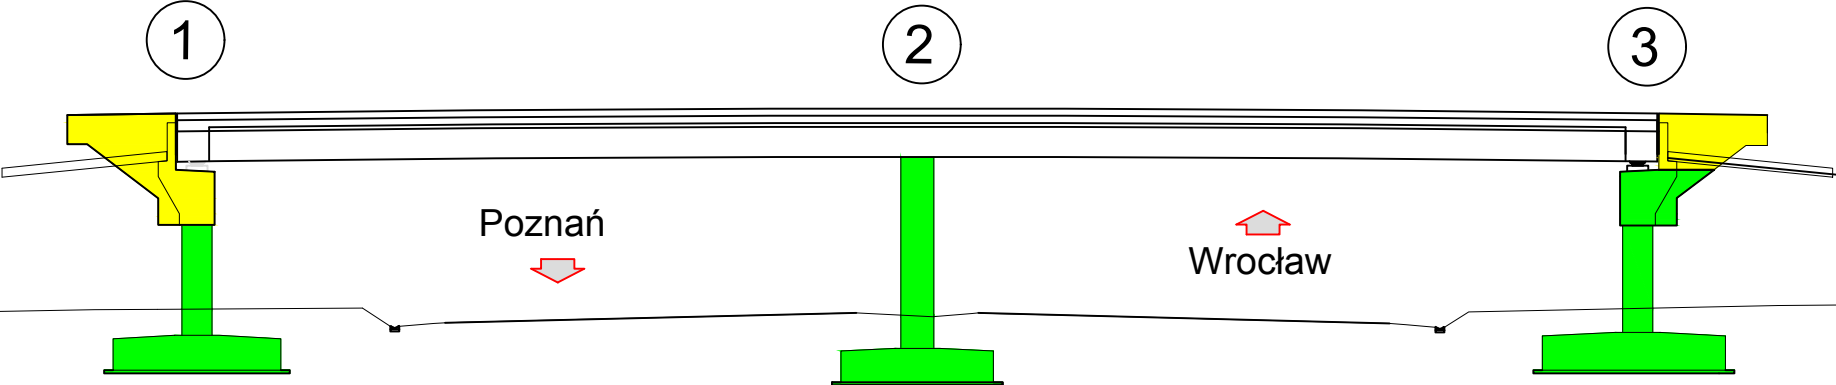

LEGENDA

	roboty wykonywane
	roboty zakończone