


# TOM III. OBIEKTY INŻYNIERSKIE

31.20 WD

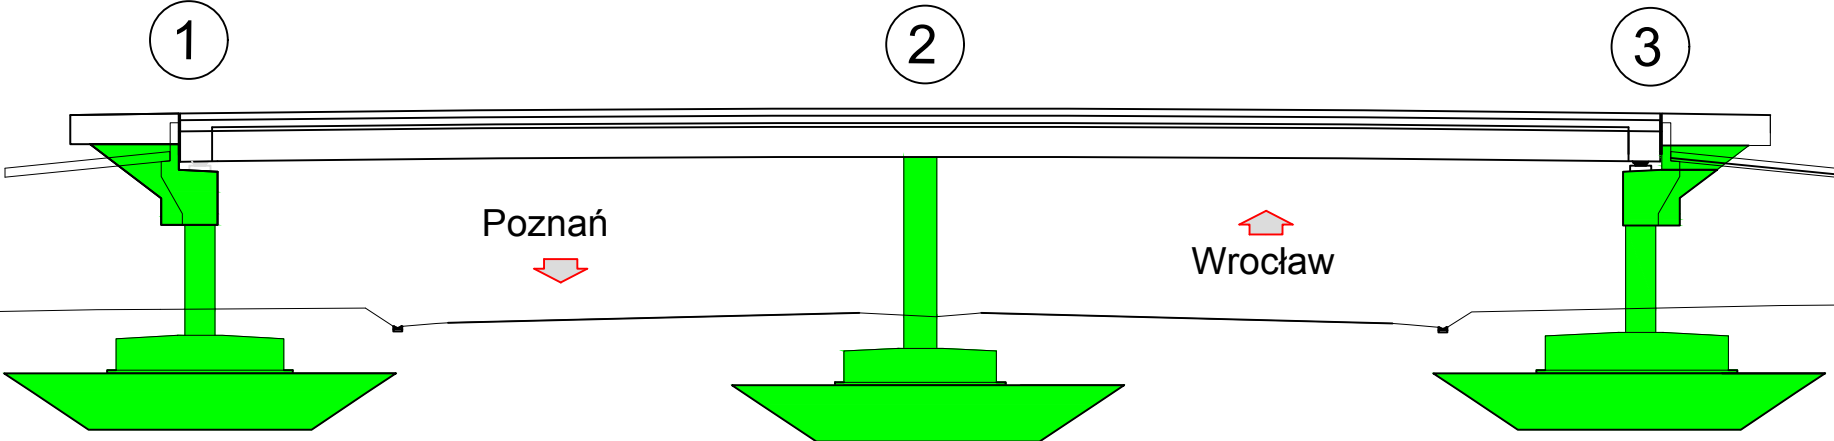

LEGENDA

- roboty wykonywane
- roboty zakończone