


TOM III. OBIEKTY INŻYNIERSKIE

33.00 M_PZS

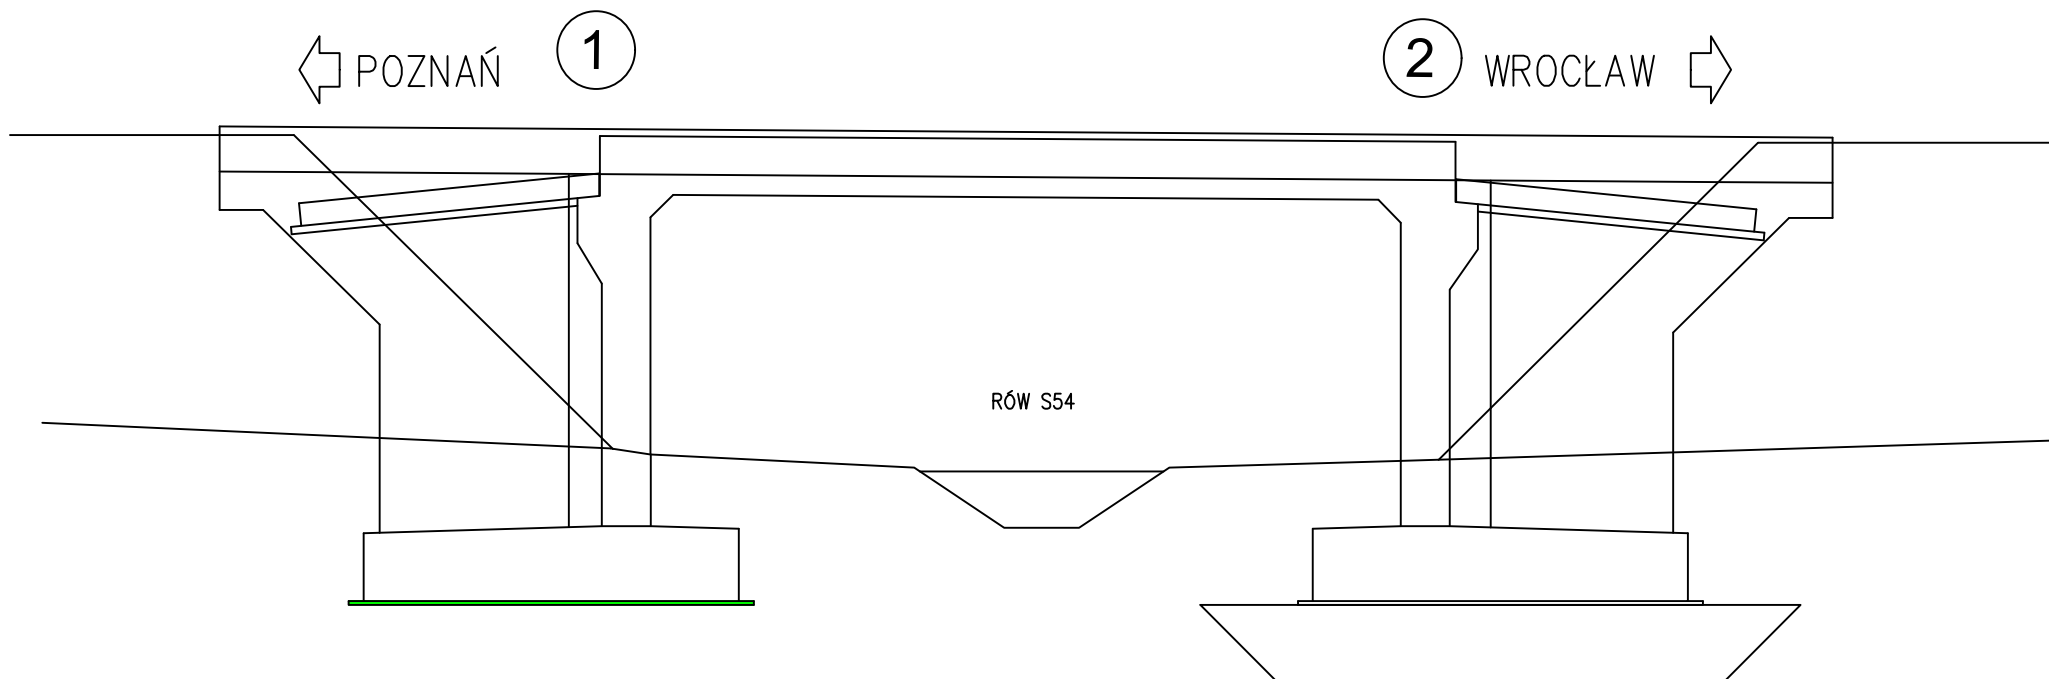

LEGENDA

- roboty wykonywane
- roboty zakończone